


PHƯƠNG ÁN 1

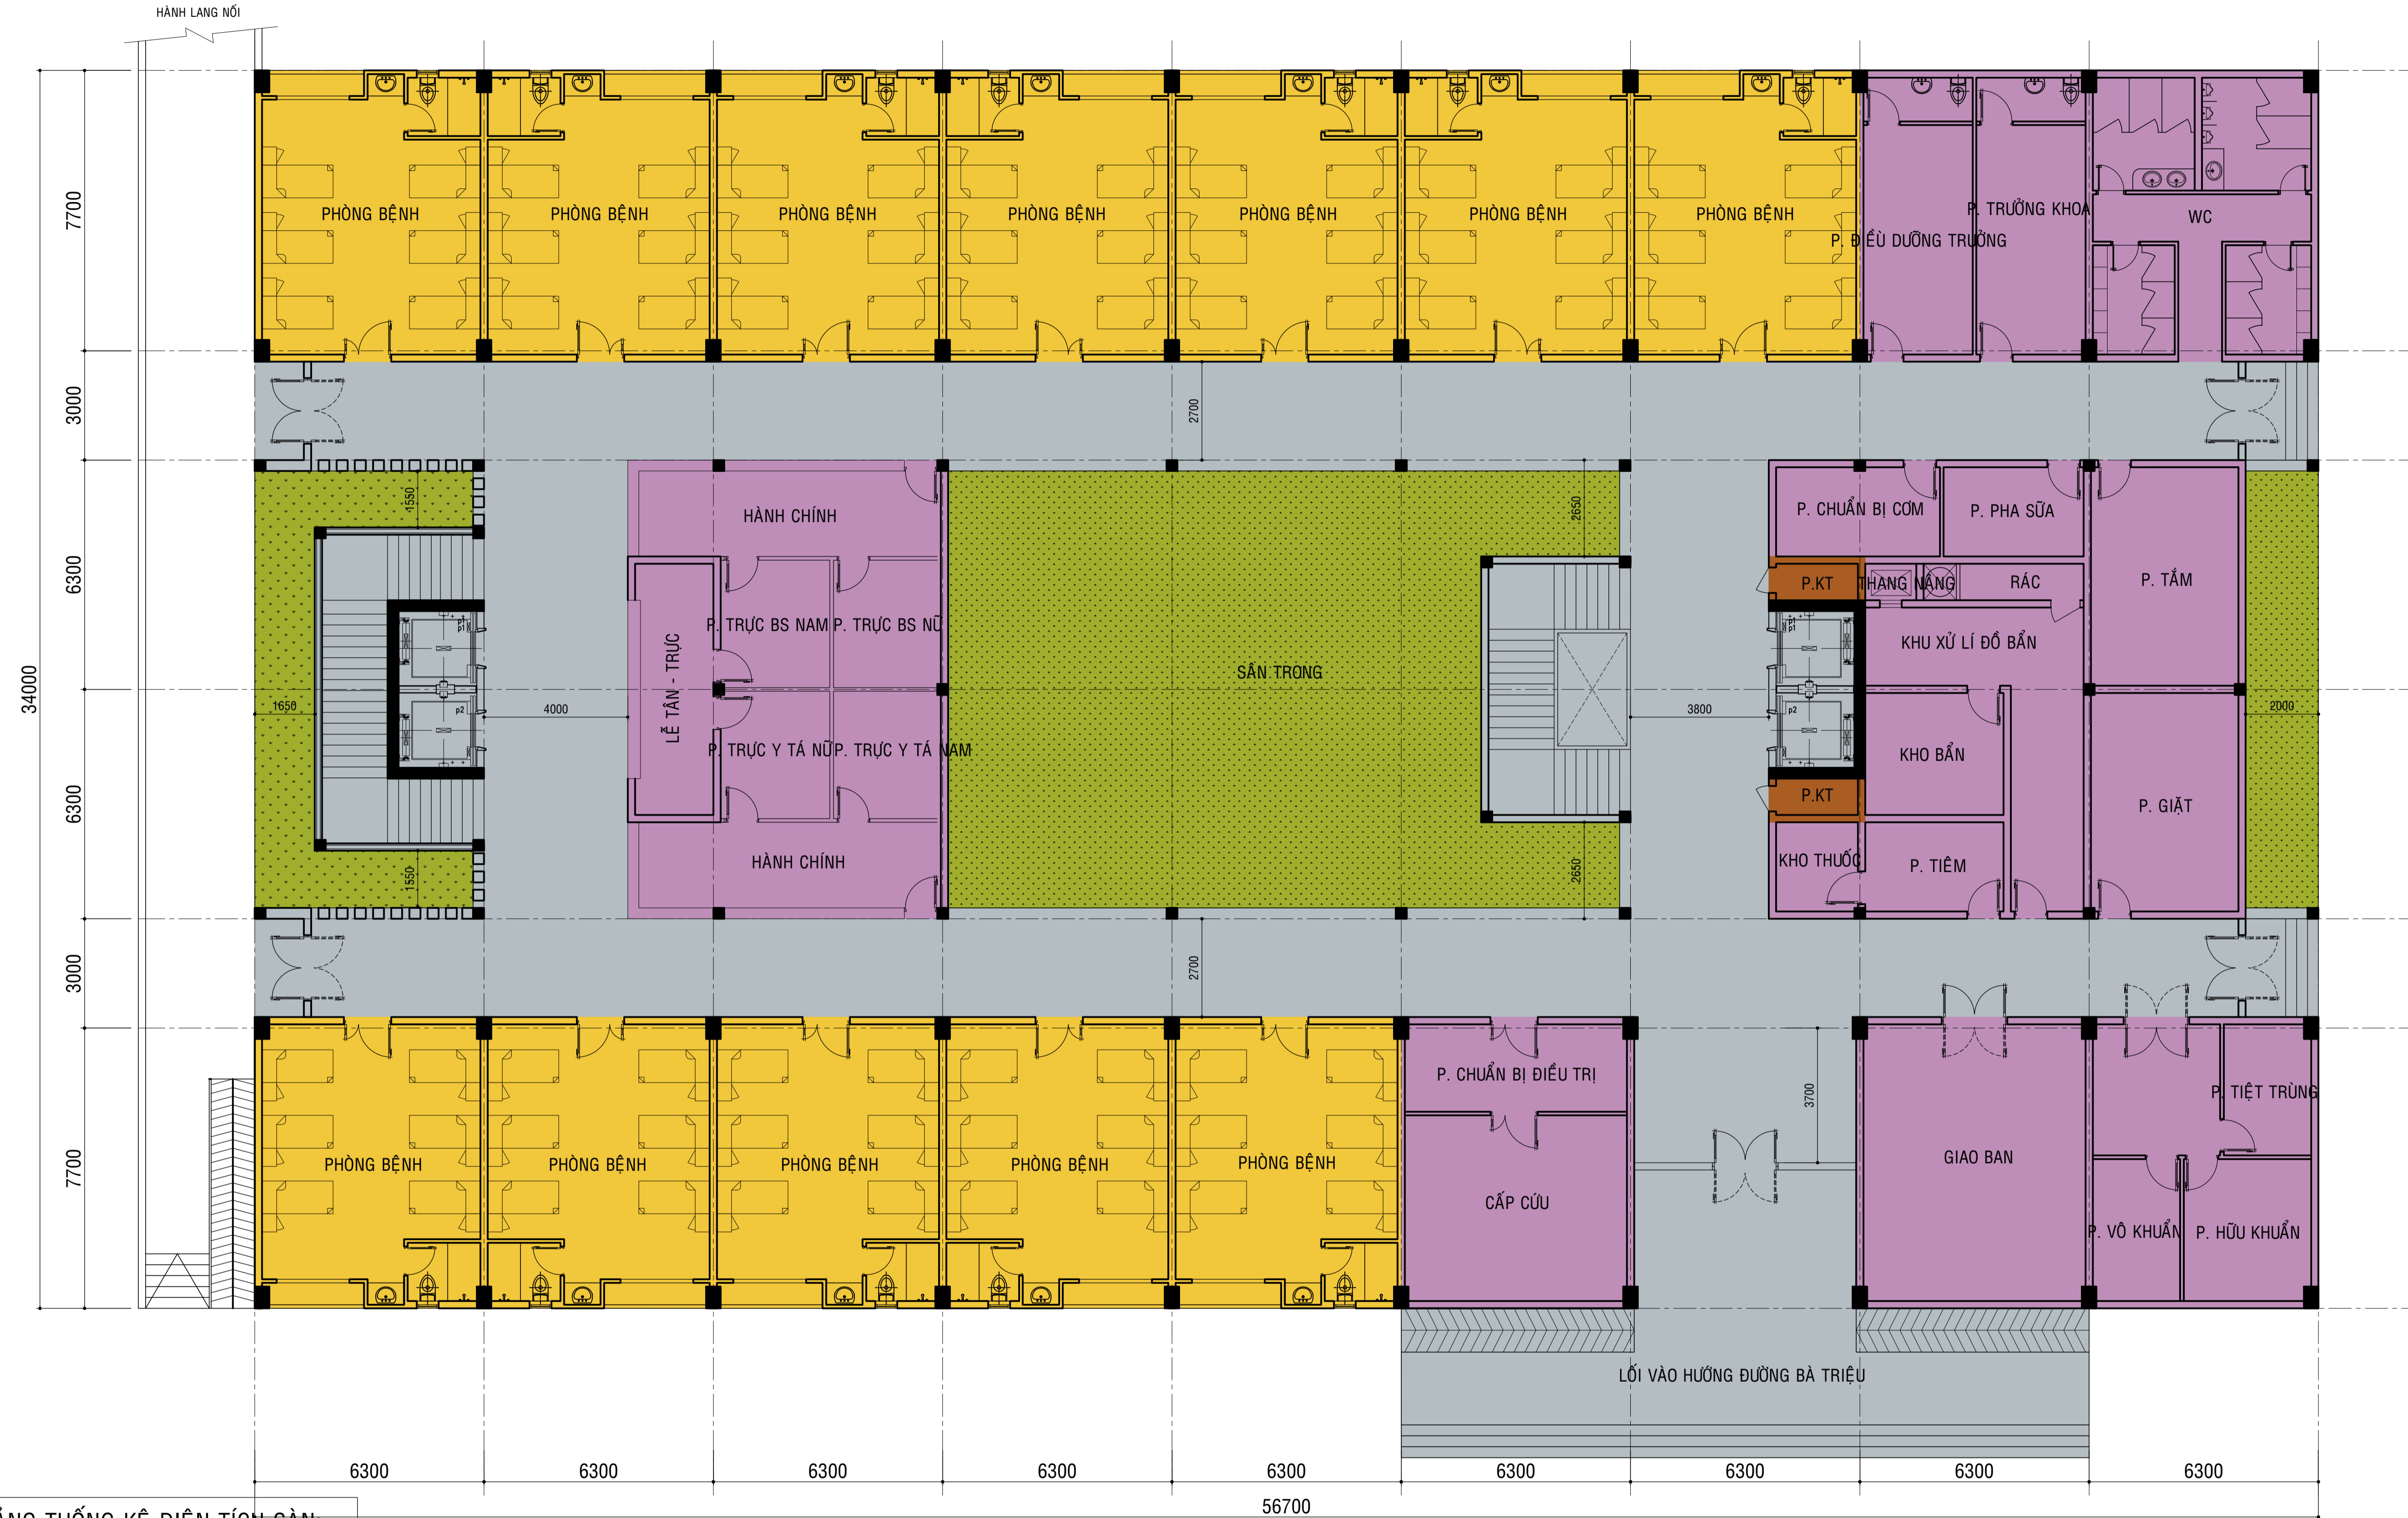

MẶT BẰNG TẦNG 1_ KHOA NHI
TL1/100

BẢNG THỐNG KÊ DIỆN TÍCH SÀN:

TẦNG:	KHOA	DIỆN TÍCH (m2)
TẦNG 1	- KHOA NHI	1677
TẦNG 2	- KHOA NỘI - KHOA NGOẠI	1671
TẦNG 3	- KHOA NỘI - KHOA NGOẠI	1671
TẦNG 4	- KHOA NỘI - KHOA NGOẠI	1671
TẦNG 5	- KHOA NỘI - KHOA NGOẠI	1671
TẦNG 6	- KHOA NỘI - KHOA NGOẠI	1671
TỔNG		10032

CHÚ THÍCH	
	PHÒNG BỆNH
	HÀNH CHÍNH - NGHIỆP VỤ
	HÀNH LANG - THANG
	PHỤ TRỢ
	THÂM CỎ

Mục đích phát hành (Issued for)

THIẾT KẾ CƠ SỞ

Hiệu chỉnh và ngày hoàn thành (Revision and completion date)

HC (Rev.)	Ngày (Date)	Ghi chú (Remark)

Sơ đồ vị trí (Key plan)

Chủ đầu tư (Owner)

BỆNH VIỆN ĐA KHOA TỈNH KON TUM

GIAM ĐỐC

BỘ XÂY DỰNG (MINISTRY OF CONSTRUCTION)
TỔNG CÔNG TY XÂY DỰNG SỐ 1 (CONSTRUCTION CORP. NO. 1)

CÔNG TY CỔ PHẦN TƯ VẤN THIẾT KẾ XÂY DỰNG
CONSTRUCTION DESIGN & CONSULTANT CORP.

130 Ung Văn Khiêm, P. 25, Q. Bình Thạnh, TP. HCM
Tel: (84-8) 35126451, Fax: (84-8) 35126476
E-mail: cideco@cidecovn.com, Website: www.cidecovn.com

Duyệt (Approved by)

Quản lý kỹ thuật (Technical manager)

KS. TRƯỜNG HOÀNG KHOA
Chủ nhiệm thiết kế (Project manager)

KTS. HUYỀN QUANG HÙNG
Chủ trì (Presided by)

KTS. HUYỀN QUANG HÙNG
Thiết kế (Designed by)

KTS. NGUYỄN THỊ NHƯ QUYÊN
Kiểm (Checked by)

KS. NGUYỄN THÀNH DƯƠNG

Công trình (Project)

NÂNG CẤP BỆNH VIỆN ĐA KHOA TỈNH KON TUM TỪ 500 LÊN 750 GIƯỜNG

Địa điểm xây dựng (Site)
PHƯỜNG QUANG TRUNG, TP. KON TUM, TỈNH KON TUM

Hạng mục (Item)

KHOA ĐIỀU TRỊ

Tên bản vẽ (Drawing title)


MẶT BẰNG TẦNG 1_ KHOA NHI

Số hiệu bản vẽ (Drawing No.)

Hiệu chỉnh (Revision)

BK2	A	KKB	200	A
-----	---	-----	-----	---

PHƯƠNG ÁN 1

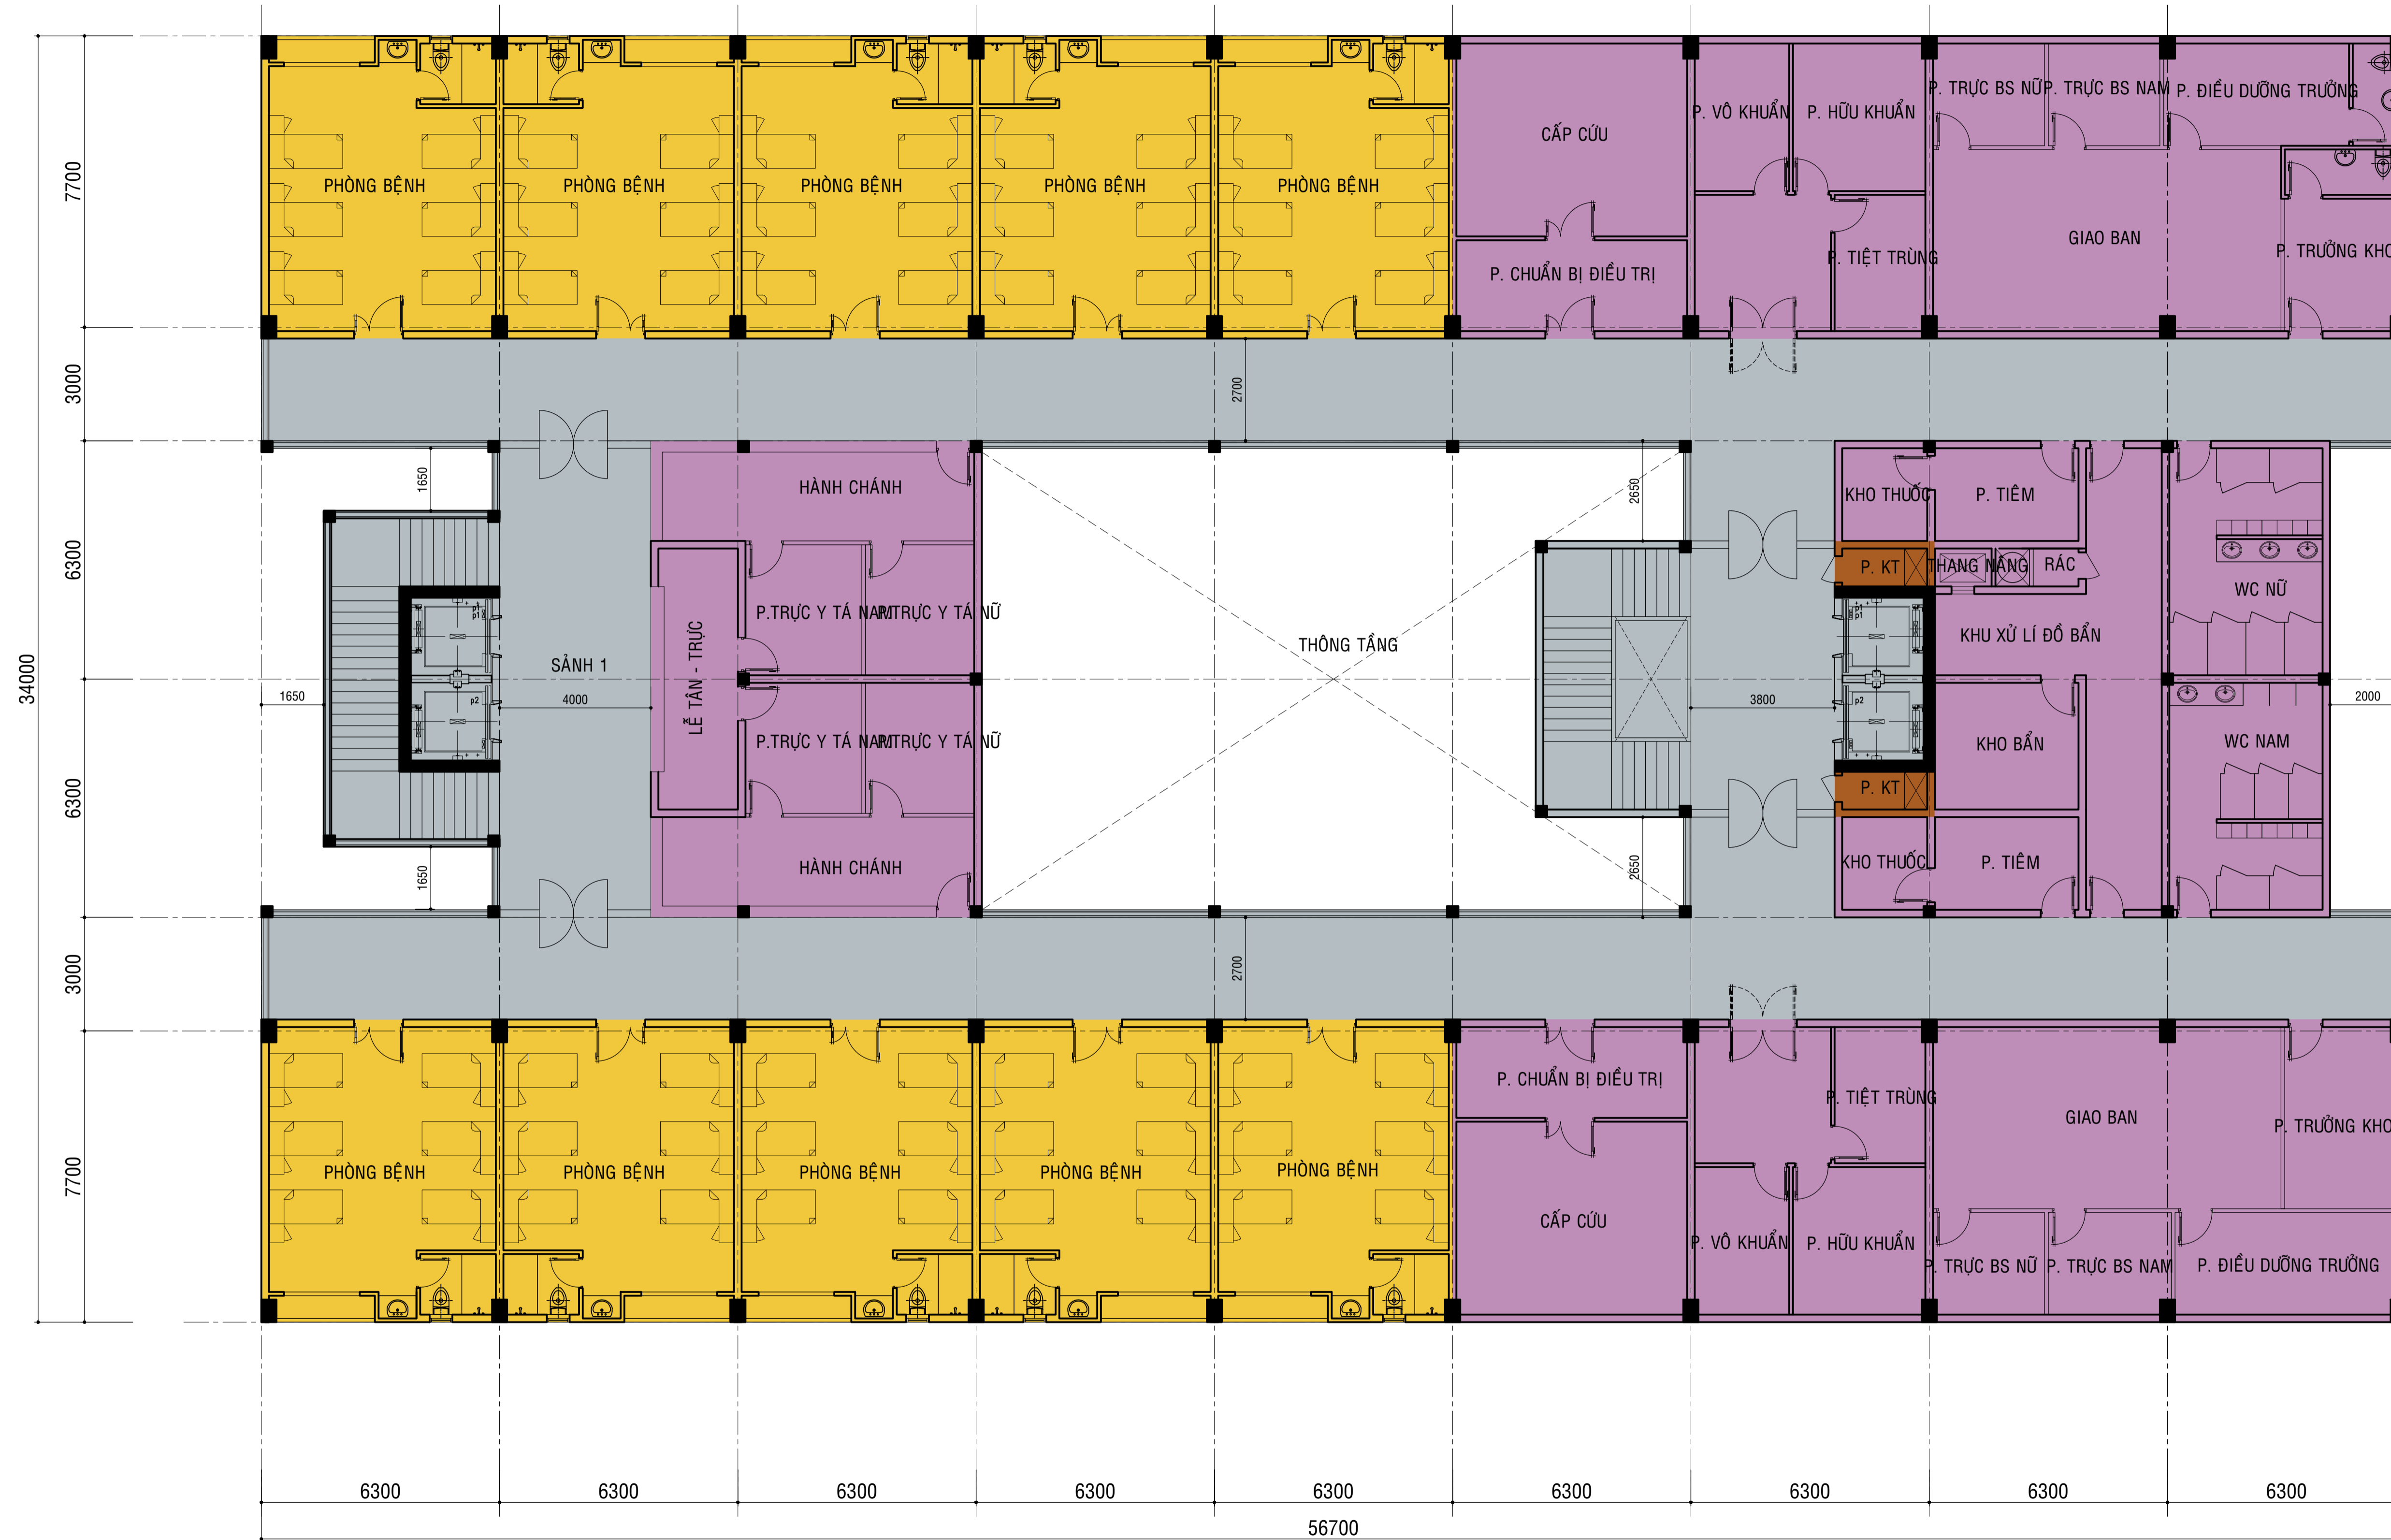

MẶT BẰNG TẦNG 2,3,4,5,6_ KHOA NỘI - KHOA NGOẠI
TL1/100

CHÚ THÍCH	
	PHÒNG BỆNH
	HÀNH CHÍNH - NGHIỆP VỤ
	HÀNH LANG - THANG
	PHỤ TRỢ

Mục đích phát hành (Issued for)

THIẾT KẾ CƠ SỞ		
Hiệu chỉnh và ngày hoàn thành (Revision and completion date)		
HC (Rev.)	Ngày (Date)	Ghi chú (Remark)

Sơ đồ vị trí (Key plan)

Chủ đầu tư (Owner)

BỆNH VIỆN ĐA KHOA TỈNH KON TUM

GIAM ĐỐC

BỘ XÂY DỰNG (MINISTRY OF CONSTRUCTION)
TỔNG CÔNG TY XÂY DỰNG SỐ 1 (CONSTRUCTION CORP. NO. 1)

CÔNG TY CỔ PHẦN TƯ VẤN THIẾT KẾ XÂY DỰNG IDECO
CONSTRUCTION DESIGN & CONSULTANT CORP.

130 Ung Văn Khiêm, P. 25, Q. Bình Thạnh, TP. HCM
Tel: (84-8) 35126451, Fax: (84-8) 35126476
E-mail: cideco@idecovn.com, Website: www.idecovn.com

Duyệt (Approved by)

Quản lý kỹ thuật (Technical manager)

KS. TRƯƠNG HOÀNG KHOA
Chủ nhiệm thiết kế (Project manager)

KTS. HUYỀN QUANG HÙNG
Chủ trì (Presided by)

KTS. HUYỀN QUANG HÙNG
Thiết kế (Designed by)

KTS. NGUYỄN THỊ NHƯ QUYÊN
Kiểm (Checked by)

KS. NGUYỄN THÀNH DƯƠNG

Công trình (Project)

NÂNG CẤP BỆNH VIỆN ĐA KHOA TỈNH KON TUM TỪ 500 LÊN 750 GIƯỜNG

Địa điểm xây dựng (Site)

PHƯỜNG QUANG TRUNG, TP. KON TUM, TỈNH KON TUM

Hạng mục (Item)

KHOA NỘI - KHOA NGOẠI

Tên bản vẽ (Drawing title)

**MẶT BẰNG TẦNG 2, 3, 4, 5, 6
KHOA NỘI - KHOA NGOẠI**

Số hiệu bản vẽ (Drawing No.)	Hiệu chỉnh (Revision)
BK2 A	KKB 201 A