


PHƯƠNG ÁN 2

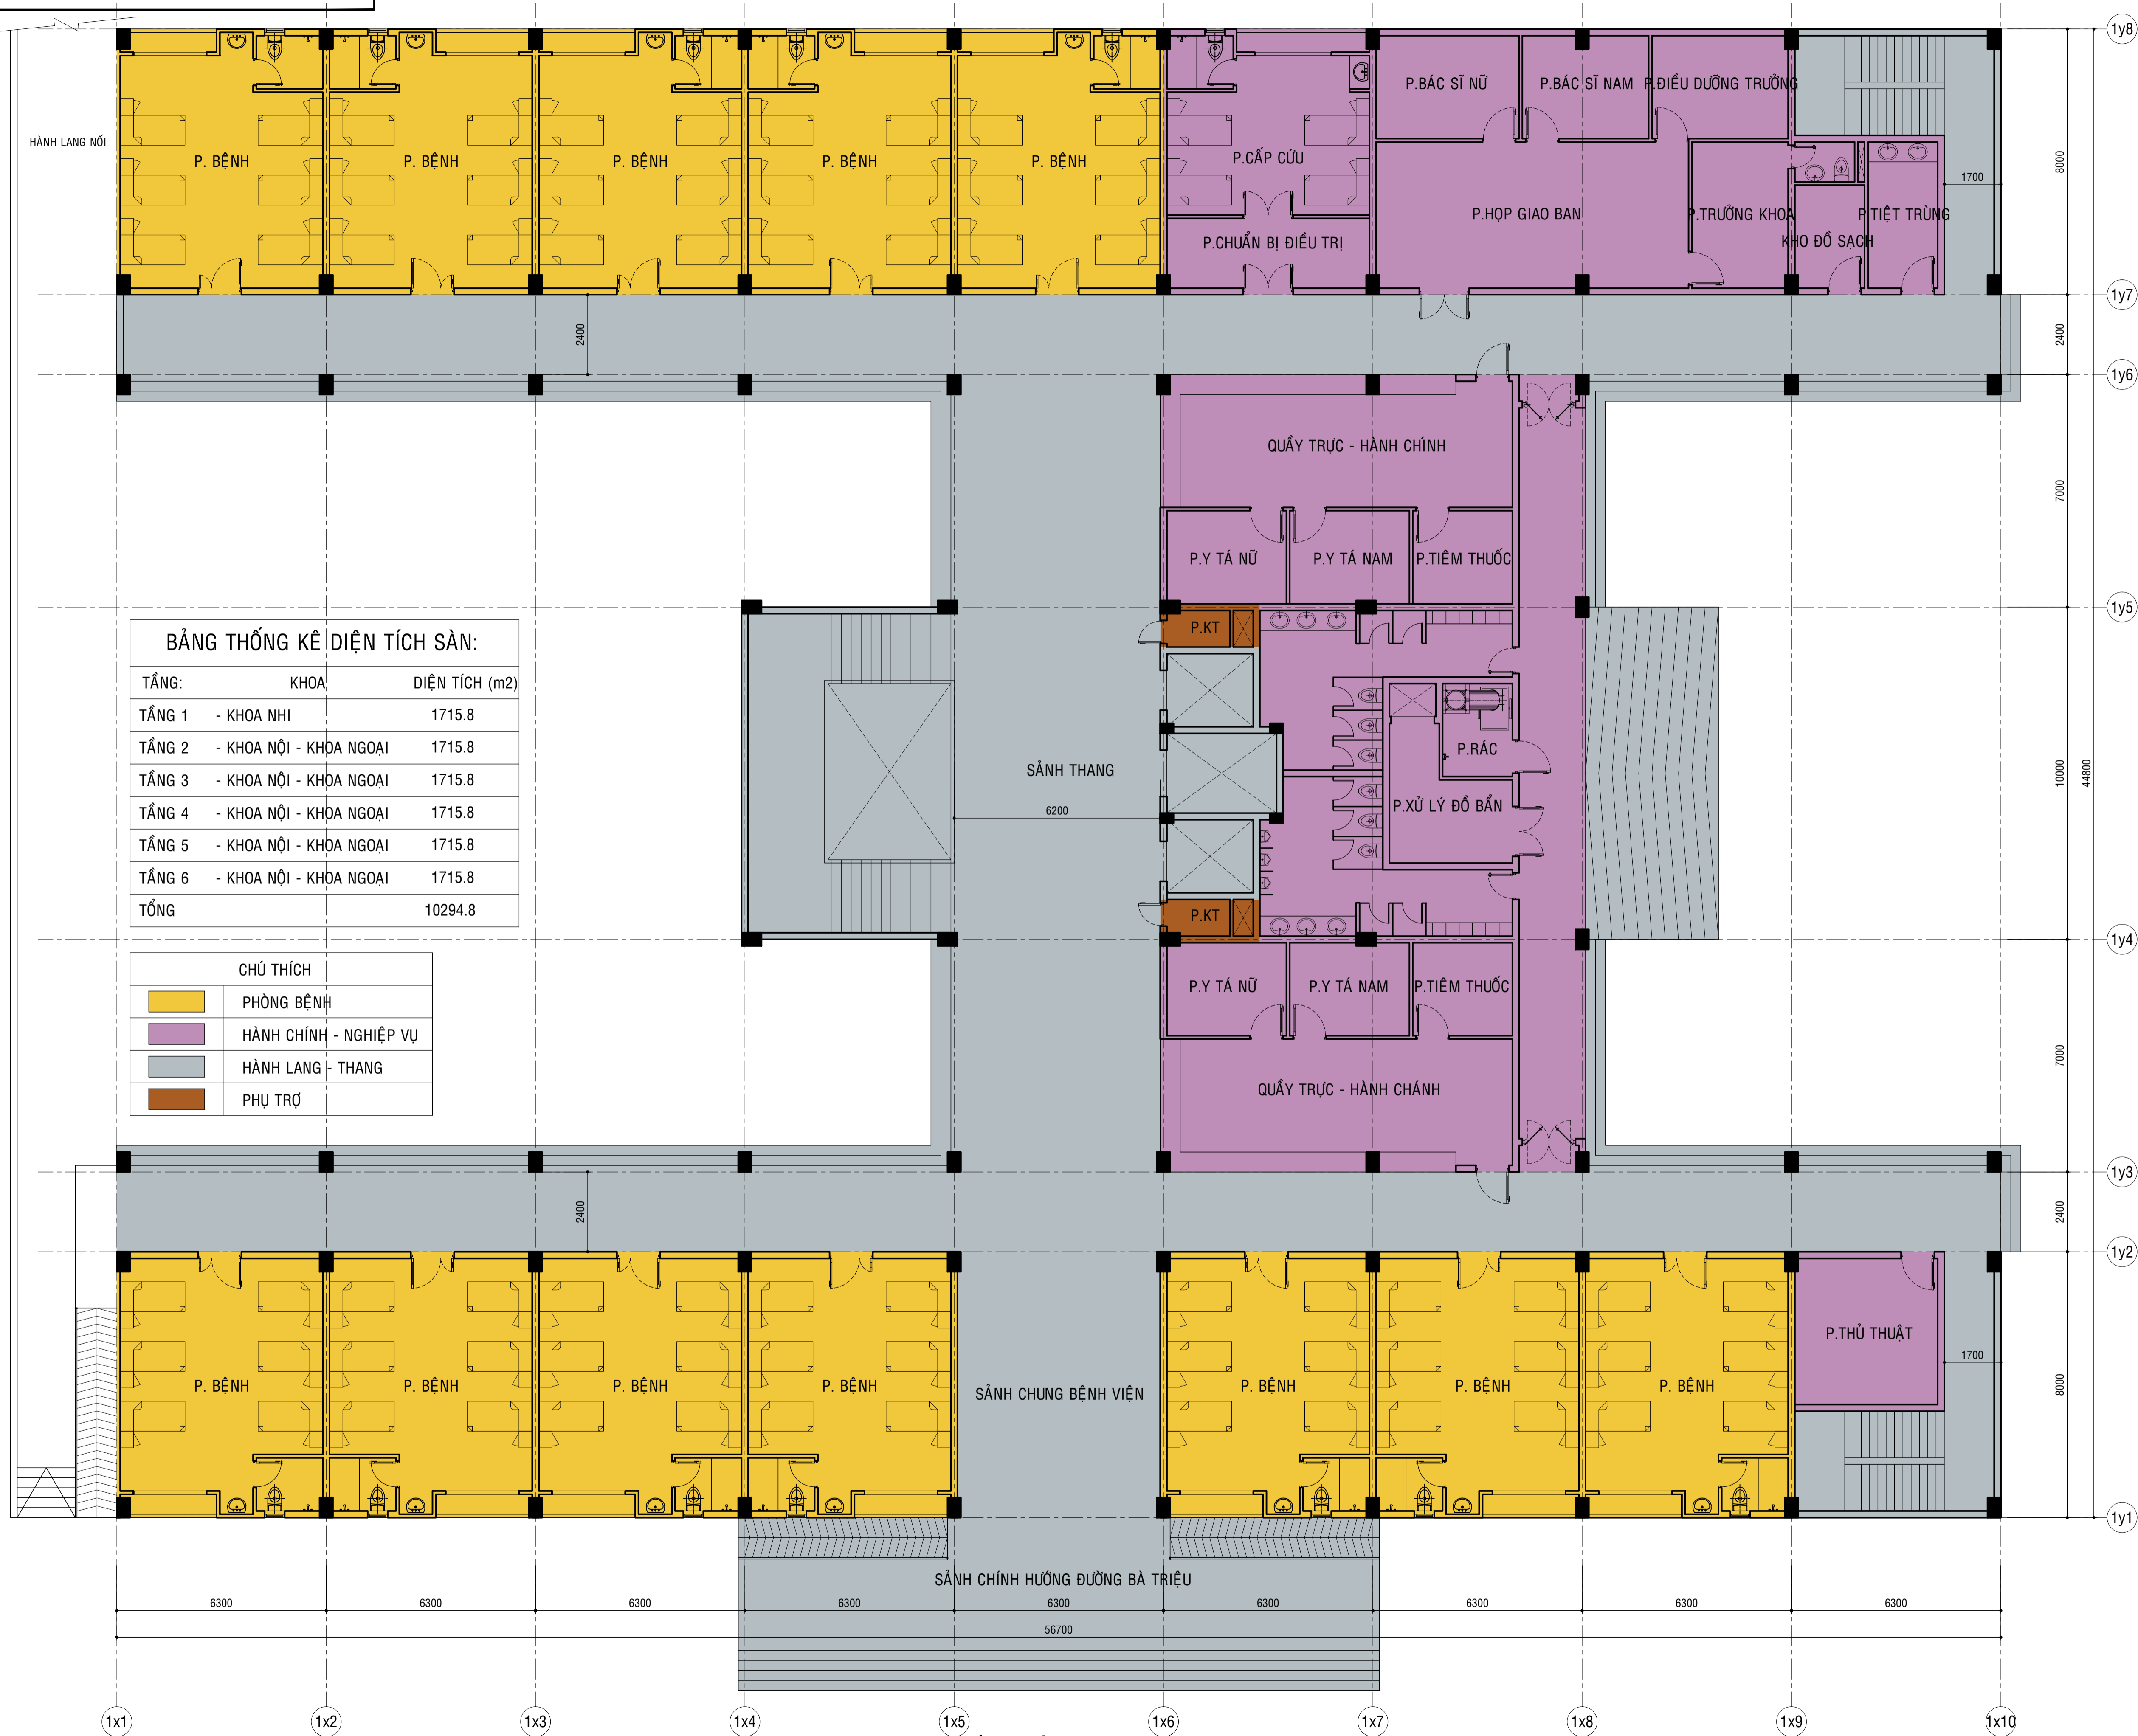

BẢNG THỐNG KÊ DIỆN TÍCH SÀN:

TẦNG:	KHOA:	DIỆN TÍCH (m ²)
TẦNG 1	- KHOA NHI	1715.8
TẦNG 2	- KHOA NỘI - KHOA NGOẠI	1715.8
TẦNG 3	- KHOA NỘI - KHOA NGOẠI	1715.8
TẦNG 4	- KHOA NỘI - KHOA NGOẠI	1715.8
TẦNG 5	- KHOA NỘI - KHOA NGOẠI	1715.8
TẦNG 6	- KHOA NỘI - KHOA NGOẠI	1715.8
TỔNG		10294.8

CHÚ THÍCH	
	PHÒNG BỆNH
	HÀNH CHÍNH - NGHIỆP VỤ
	HÀNH LANG - THANG
	PHỤ TRỢ

Mục đích phát hành (Issued for)

THIẾT KẾ CƠ SỞ

Hiệu chỉnh và ngày hoàn thành (Revision and completion date)

HC (Rev.)	Ngày (Date)	Ghi chú (Remark)

Sơ đồ vị trí (Key plan)

Chủ đầu tư (Owner)

BỆNH VIỆN ĐA KHOA TỈNH KON TUM

TỔNG GIÁM ĐỐC

BỘ XÂY DỰNG (MINISTRY OF CONSTRUCTION)
TỔNG CÔNG TY XÂY DỰNG SỐ 1 (CONSTRUCTION CORP. NO. 1)

CÔNG TY CỔ PHẦN TƯ VẤN THIẾT KẾ XÂY DỰNG CIDECO
CONSTRUCTION DESIGN & CONSULTANT CORP.

130 Ung Văn Khiêm, P. 25, Q. Bình Thạnh, TP. HCM
Tel: (84-8) 35126451, Fax: (84-8) 35126476
E-mail: cideco@cideco.com.vn, Website: www.cideco.com.vn

Duyệt (Approved by)

PHÓ TỔNG GIÁM ĐỐC

KTS. ĐẤU QUANG ANH

Quản lý kỹ thuật (Technical manager)

KS. TRƯỜNG HOÀNG KHOA
Chủ nhiệm thiết kế (Project manager)

KS. NGUYỄN THÀNH DƯƠNG
Chủ trì (Presided by)

KTS. HUỖNH QUANG HÙNG
Thiết kế (Designed by)

KTS. LÂM HẢI ĐĂNG
Kiểm (Checked by)

KS. NGUYỄN THÀNH DƯƠNG
Công trình (Project)

NÂNG CẤP BỆNH VIỆN ĐA KHOA TỈNH KON TUM

Địa điểm xây dựng (Site)
PHƯỜNG QUANG TRUNG, TP. KON TUM, TỈNH KON TUM

Hạng mục (Item)

KHOA ĐIỀU TRỊ

Tên bản vẽ (Drawing title)

MẶT BẰNG TẦNG 1 - KHOA NHI

Số hiệu bản vẽ (Drawing No.)	Hiệu chỉnh (Revision)
BK2	A
A	KKB
200	A

PHƯƠNG ÁN 2



CHÚ THÍCH	
	PHÒNG BỆNH
	HÀNH CHÍNH - NGHIỆP VỤ
	HÀNH LANG - THANG
	PHỤ TRỢ

MẶT BẰNG TẦNG 2,3,4,5,6 - KHOA NỘI - KHOA NGOẠI
TL1/100

Mục đích phát hành (Issued for)		
THIẾT KẾ CƠ SỞ		
Hiệu chỉnh và ngày hoàn thành (Revision and completion date)		
HC (Rev.)	Ngày (Date)	Ghi chú (Remark)
Số đồ vị trí (Key plan)		
Chủ đầu tư (Owner)		
BỆNH VIỆN ĐA KHOA TỈNH KON TUM		
TỔNG GIÁM ĐỐC		
BỘ XÂY DỰNG (MINISTRY OF CONSTRUCTION) TỔNG CÔNG TY XÂY DỰNG SỐ 1 (CONSTRUCTION CORP. NO. 1)		
CÔNG TY CỔ PHẦN TƯ VẤN THIẾT KẾ XÂY DỰNG CONSTRUCTION DESIGN & CONSULTANT CORP.		
130 Ung Văn Khiêm, P. 25, Q. Bình Thạnh, TP. HCM Tel: (84-8) 35126451, Fax: (84-8) 35126476 E-mail: cideco@cideco.com.vn, Website: www.cideco.com.vn		
Duyệt (Approved by)		
PHÓ TỔNG GIÁM ĐỐC		
KTS. ĐÀU QUANG ÁNH		
Quản lý kỹ thuật (Technical manager)		
KS. TRƯỜNG HOÀNG KHOA Chủ nhiệm thiết kế (Project manager)		
KS. NGUYỄN THÀNH DƯƠNG Chủ trì (Presided by)		
KTS. HUỠNH QUANG HÙNG Thiết kế (Designed by)		
KTS. LÂM HẢI ĐĂNG Kiểm (Checked by)		
KS. NGUYỄN THÀNH DƯƠNG Công trình (Project)		
NÂNG CẤP BỆNH VIỆN ĐA KHOA TỈNH KON TUM		
Địa điểm xây dựng (Site) PHƯỜNG QUANG TRUNG, TP. KON TUM, TỈNH KON TUM		
Hạng mục (Item)		
KHỐI ĐIỀU TRỊ		
Tên bản vẽ (Drawing title)		
MẶT BẰNG TẦNG 2,3,4,5,6 KHOA NỘI - KHOA NGOẠI		
Số hiệu bản vẽ (Drawing No.)	Hiệu chỉnh (Revision)	
BK2	A	KKB 201 A